

# A1 - A41

numery nieparzyste


POMORSKA 464

## PARTER



Parter 47,63m<sup>2</sup>

1. Wiatrołap	3,44m <sup>2</sup>
2. Kuchnia	8,83m <sup>2</sup>
3. Pokój dzienny	31,67m <sup>2</sup>
4. Łazienka	3,69m <sup>2</sup>

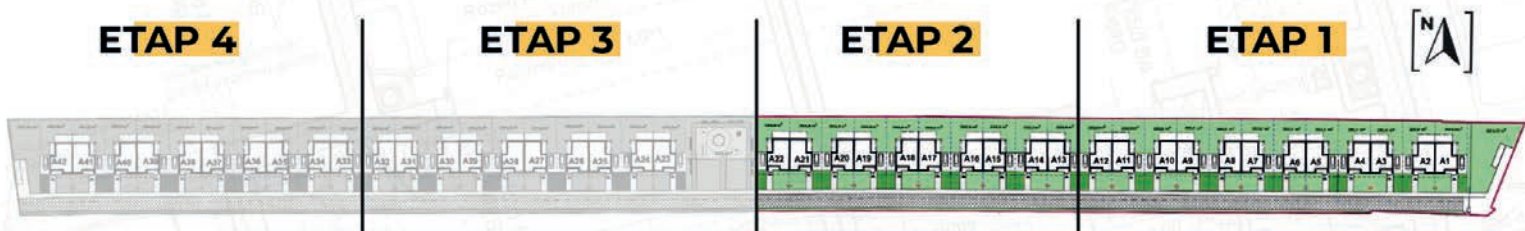


# A1 - A41

numery nieparzyste

POMORSKA 464

## PODDASZE

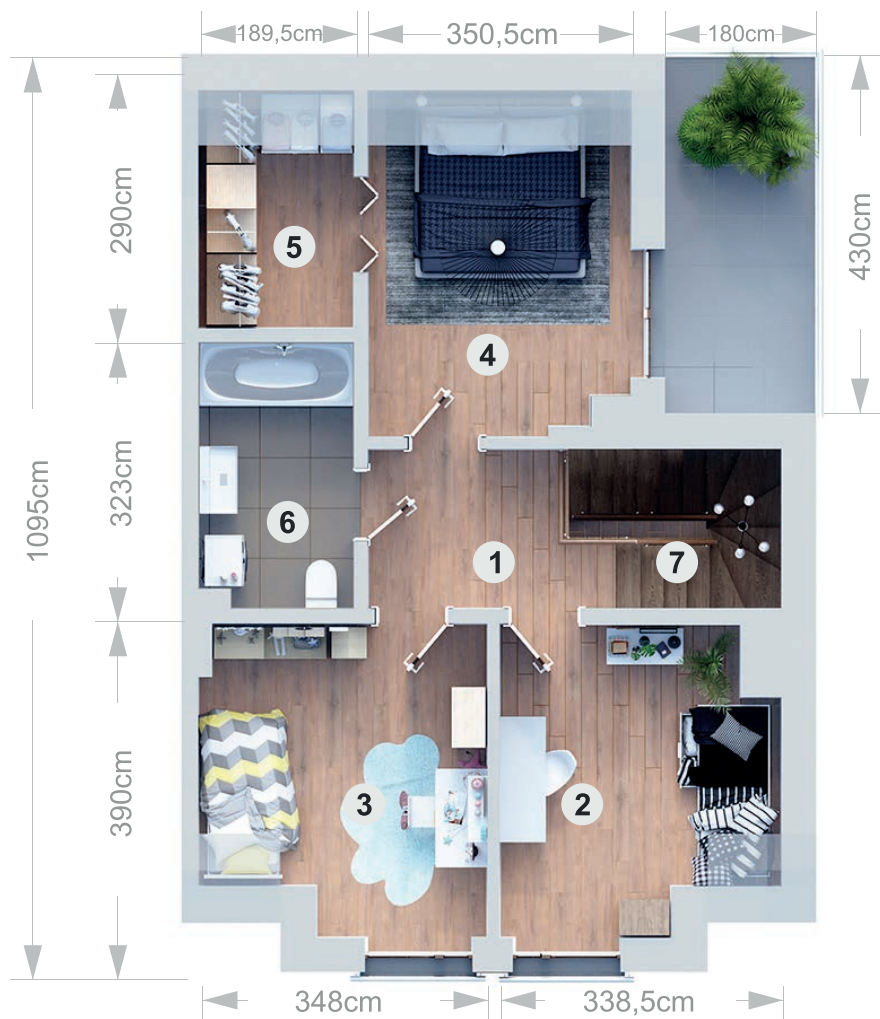

Poddasze - 51,55m<sup>2</sup>

1. Korytarz	5,38m <sup>2</sup>
2. Pokój	10,14m <sup>2</sup>
3. Pokój	10,72m <sup>2</sup>
4. Pokój	11,07m <sup>2</sup>
5. Garderoba	4,38m <sup>2</sup>
6. Łazienka	5,83m <sup>2</sup>
7. Kl. schodowa	4,03m <sup>2</sup>

Powierzchnia  
użytkowa po tynkach  
**99,18m<sup>2</sup>**

Biuro sprzedaży:  
tel. 512 285 223  
tel. 500 417 764

Adres biura sprzedaży:  
92-735 Łódź, ul. Pomorska 464  
[biuro@pomorska464.pl](mailto:biuro@pomorska464.pl)