

A2 - A42

numery parzyste

POMORSKA 464




Twój wymarzony adres

PARTER



Parter 47,63m²

1. Wiatrołap	3,44m ²
2. Kuchnia	8,83m ²
3. Pokój dzienny	31,67m ²
4. Łazienka	3,69m ²

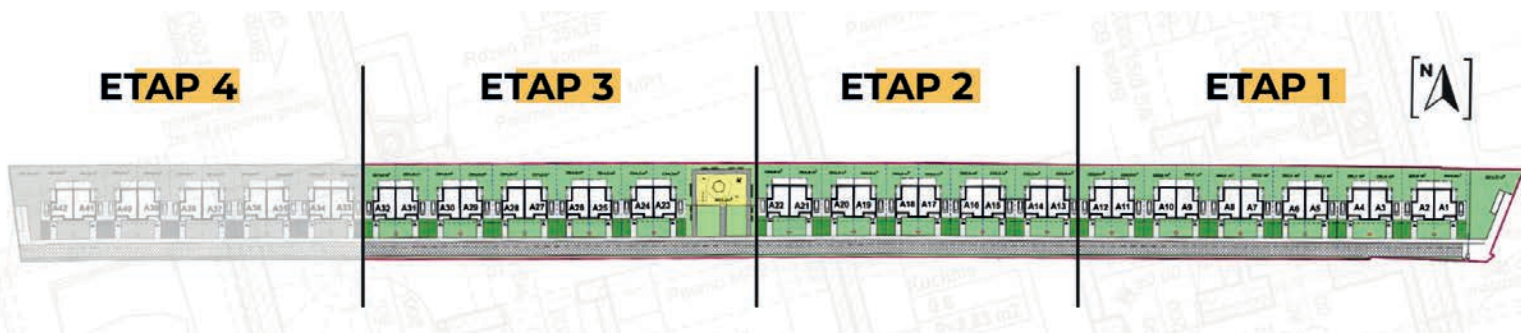


A2 - A42

numery parzyste

POMORSKA 464

PODDASZE

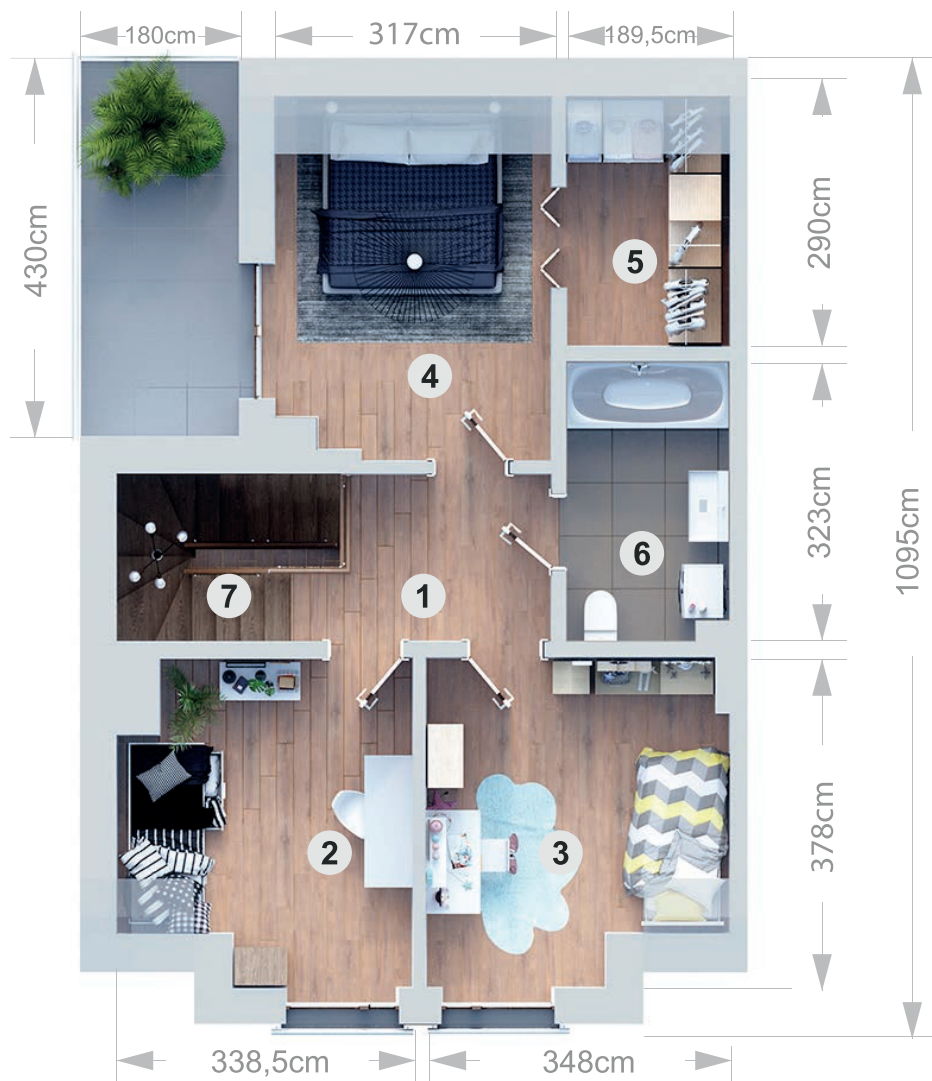

Poddasze - 51,55m²

1. Korytarz	5,38m ²
2. Pokój	10,14m ²
3. Pokój	10,72m ²
4. Pokój	11,07m ²
5. Garderoba	4,38m ²
6. Łazienka	5,83m ²
7. Kl. schodowa	4,03m ²



Twój wymarzony adres

www.futuruminwest.pl

Powierzchnia
użytkowa po tynkach
99,18m²

Biuro sprzedaży:
tel. 512 285 223
tel. 500 417 764

Adres biura sprzedaży:
92-735 Łódź, ul. Pomorska 464
sprzedaz@futuruminwest.pl